

Trattoria "LA QUIETE"

# PIANO DI EVACUAZIONE


Piano terra



APS di Alessandro PICELLI  
via Luigi Einaudi, 117 - 45100 Rovigo  
Tel. 0425 1543834 - info@aps.ro.it

LEGENDA

- Quadro elettrico
- Estintore
- Percorso di esodo orizzontale
- Uscita di sicurezza
- PUNTO DI RACCOLTA
- VOI SIETE QUI**

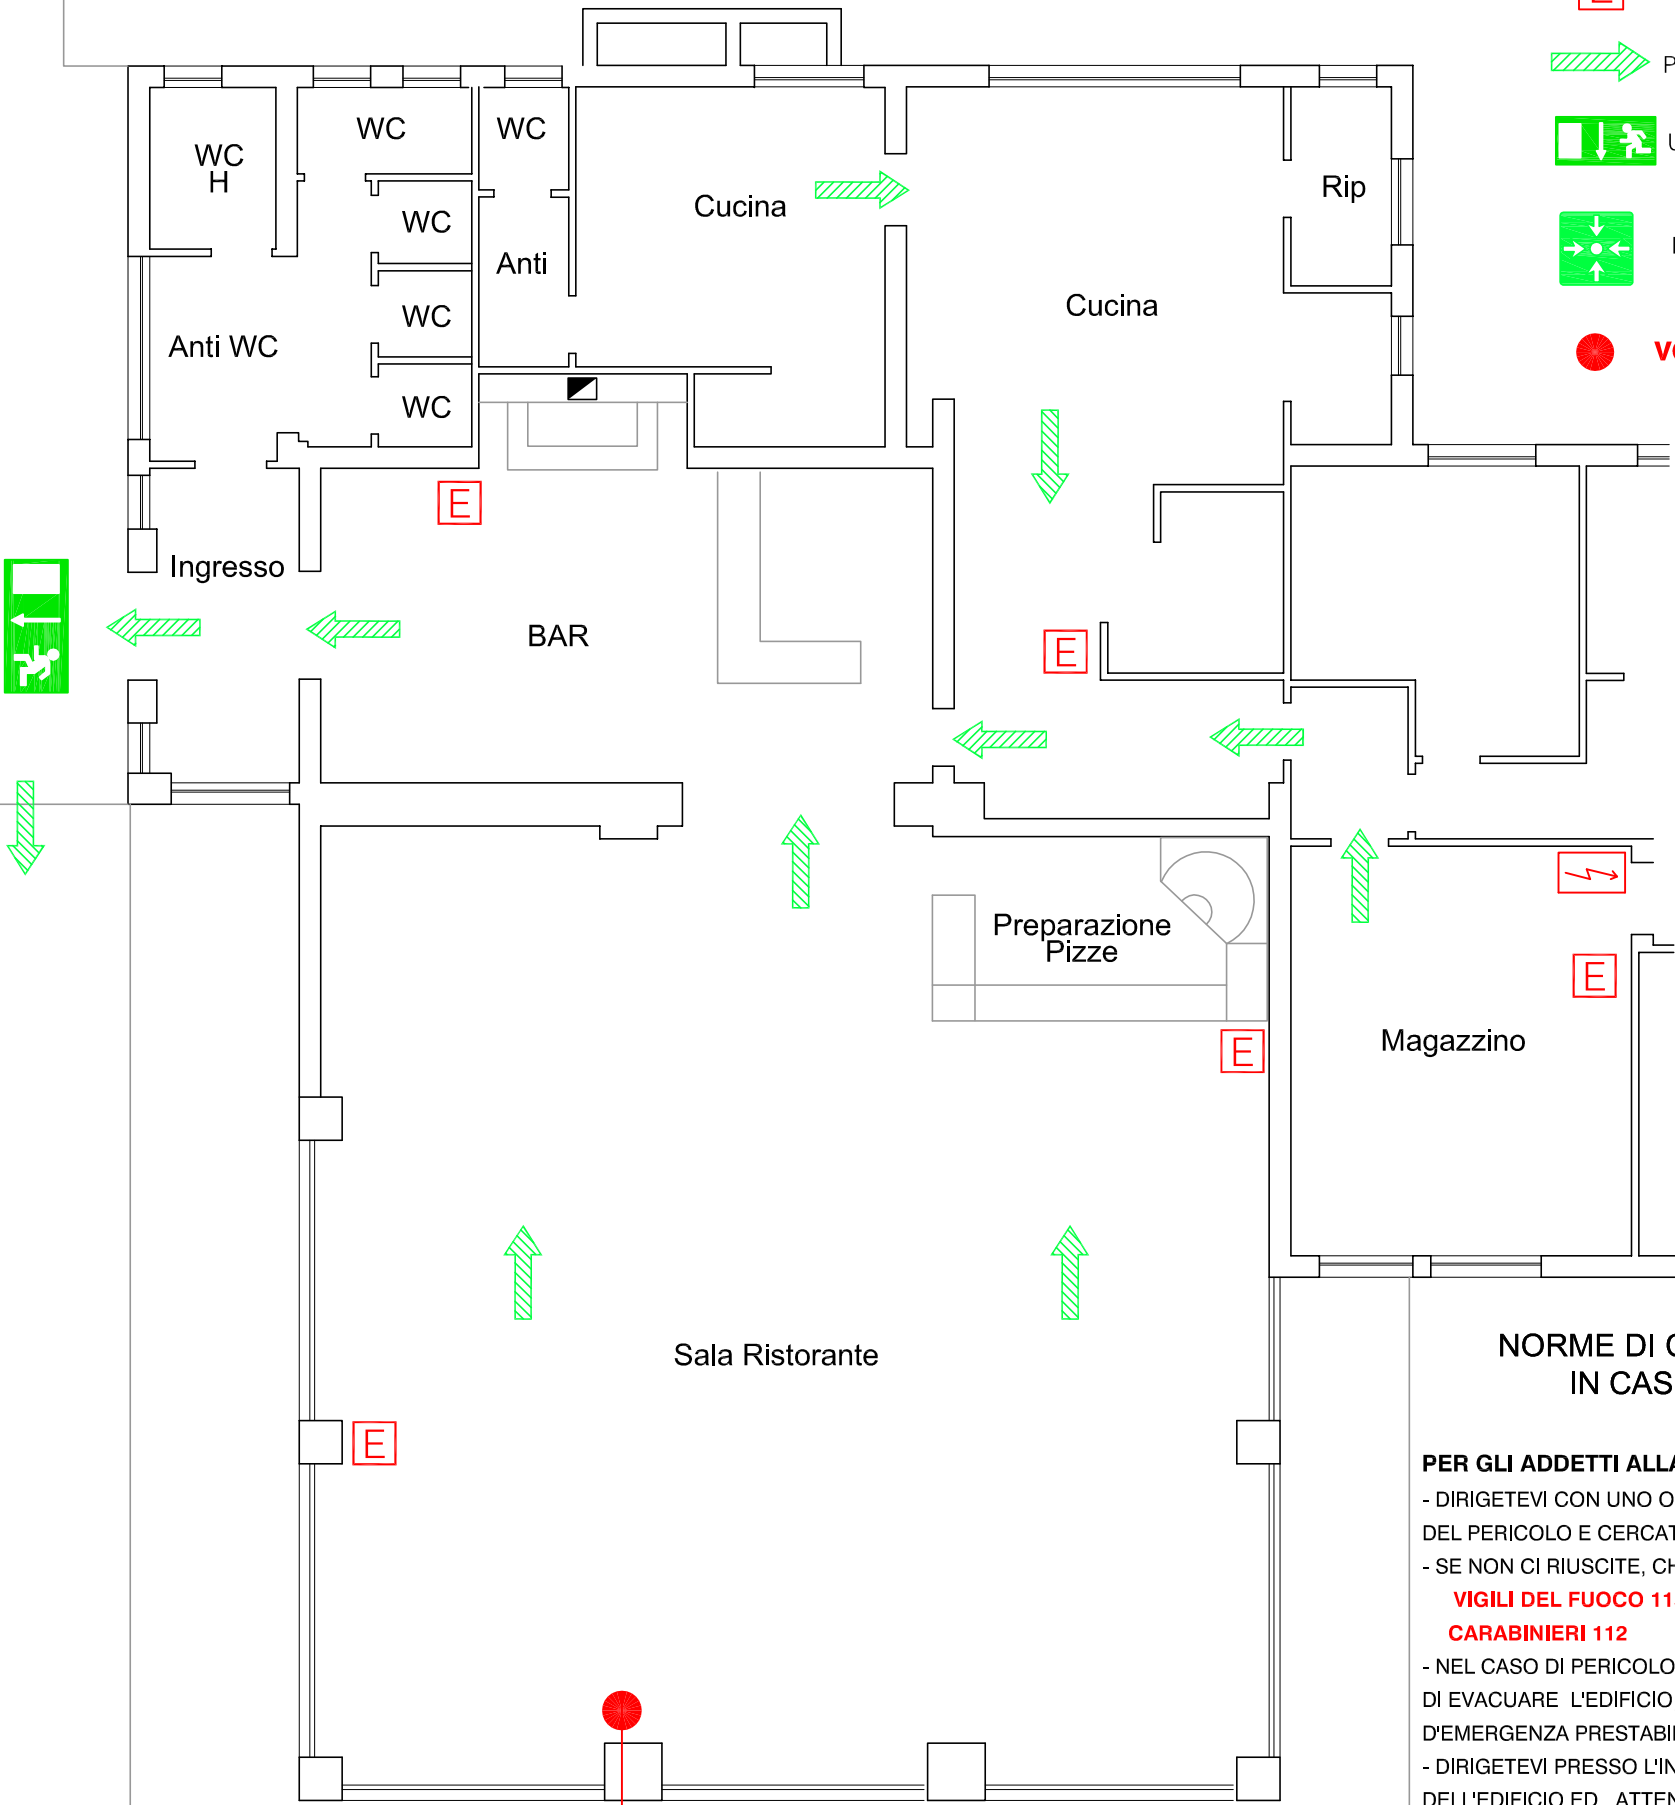

NORME DI COMPORTAMENTO  
IN CASO D'INCENDIO

- PER GLI ADDETTI ALLA SICUREZZA**
- DIRIGETEVI CON UNO O PIU' AIUTANTI VERSO IL LUOGO DEL PERICOLO E CERCATE DI ELIMINARLO;
  - SE NON CI RIUSCITE, CHIAMATE I SOCCORSI:  
**VIGILI DEL FUOCO 115**      **POLIZIA 113**  
**CARABINIERI 112**      **AMBULANZA 118**
  - NEL CASO DI PERICOLO DI GRAVE ENTITA', DATE L'ORDINE DI EVACUARE L'EDIFICIO, ATTUANDO LA PROCEDURA D'EMERGENZA PRESTABILITA';
  - DIRIGETEVI PRESSO L'INGRESSO PRINCIPALE DELL'EDIFICIO ED ATTENDETE I SOCCORSI. AL LORO ARRIVO DATE TUTTE LE INDICAZIONI UTILI;
  - ATTENDETE IN QUESTO POSTO LE COMUNICAZIONI CHE VI SARANNO TRASMESSE DAI RESPONSABILI DEI PUNTI DI RACCOLTA;
  - IN CASO DI SMARRIMENTO DI QUALSIASI PERSONA, PRENDETE TUTTE LE INFORMAZIONI NECESSARIE E COMUNICATELE ALLE SQUADRE DI SOCCORSO, AL FINE DELLA LORO RICERCA;
- PER GLI UTENTI**
- MANTIENI LA CALMA;
  - INTERROMPI IMMEDIATAMENTE OGNI ATTIVITA' E LASCIA TUTTO IL TUO EQUIPAGGIAMENTO;
  - SEGUI LE VIE DI FUGA APPPOSITAMENTE SEGNALATE;
  - NON SPINGERE, NON GRIDARE E NON CORRERE;
  - SE L'INCENDIO SI E' SVILUPPATO IN CLASSE O IN QUALCHE ALTRO LOCALE ESCI SUBITO E CHIUDI LA PORTA;
  - SE IL FUMO NON TI FA RESPIRARE CAMMINA CHINATO E FILTRA L'ARIA ATTRAVERSO UN FAZZOLETTO, MEGLIO SE BAGNATO;
  - RAGGIUNGI LA ZONA ALL'APERTO DI RACCOLTA ASSEGNATA;
  - MANTIENI LA CALMA.

**VOI SIETE QUI**

Superficie pavimentata  
utilizzo estivo

