


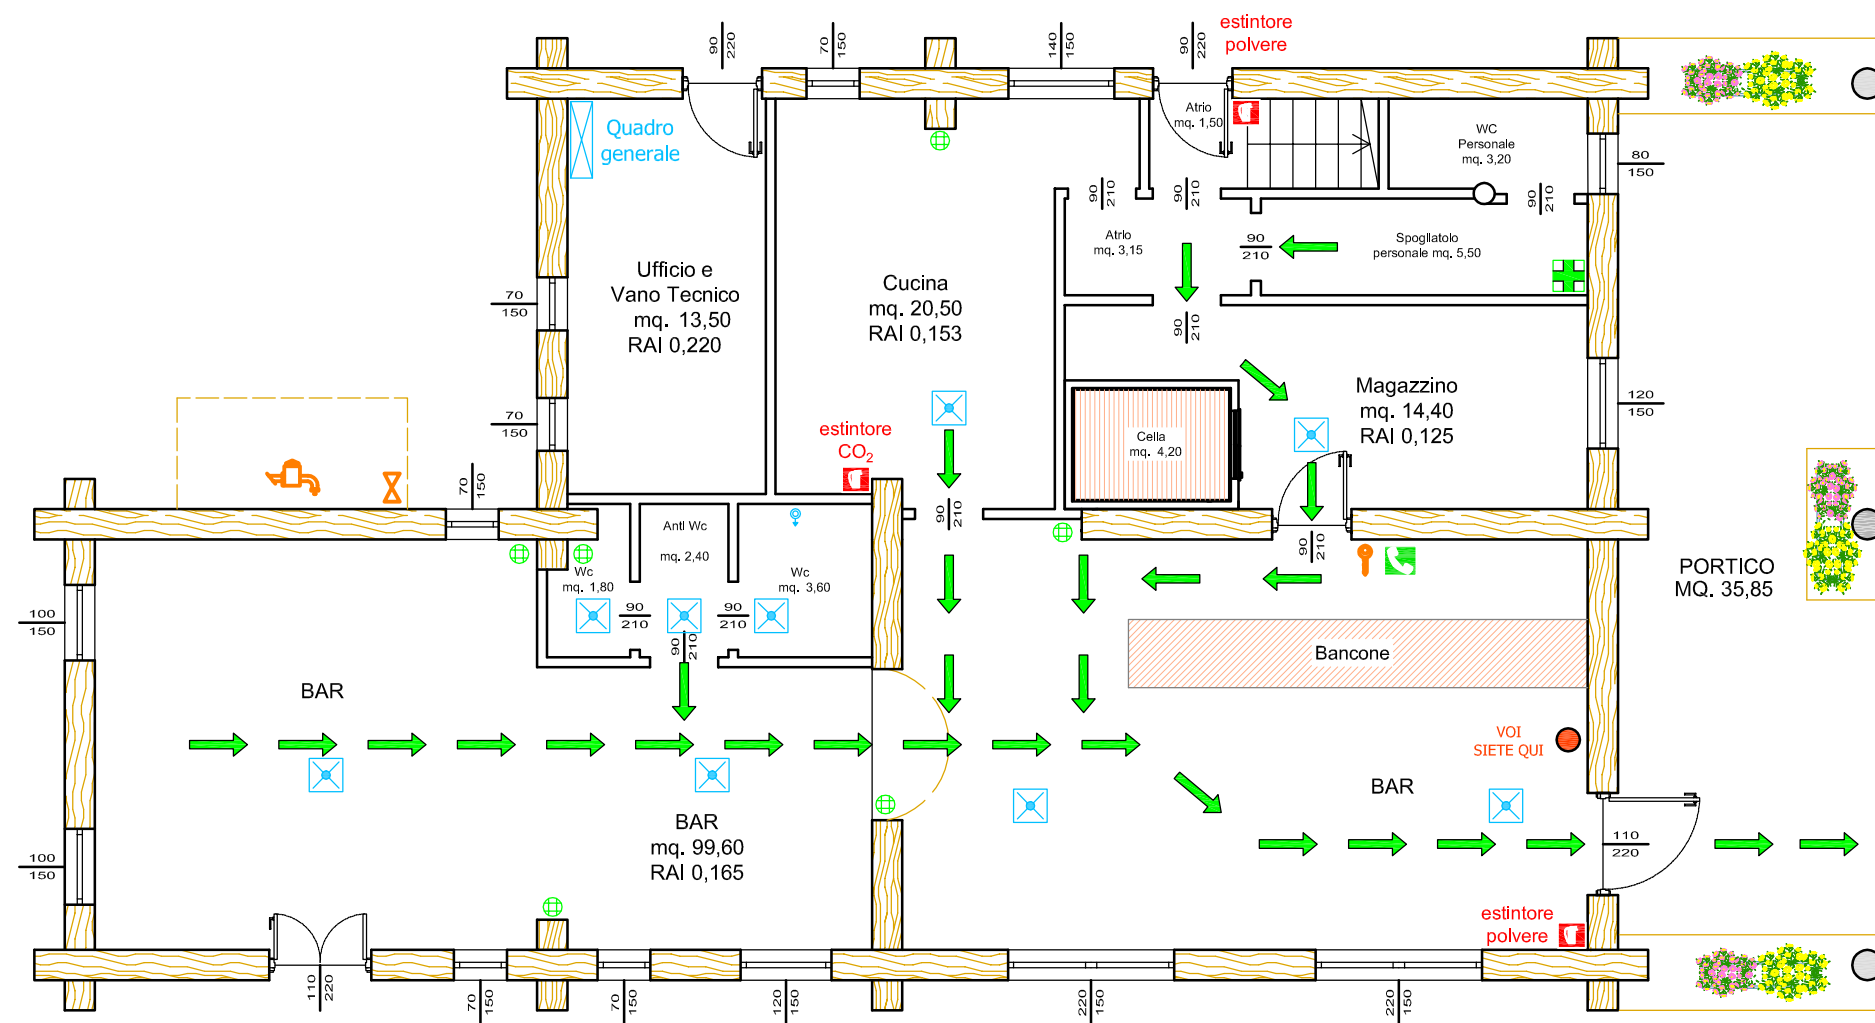

Pianta Piano Terra

PROSIT - BIRRERIA
VIA ARGINE N. 60 - ACQUAFREDDA (BS)

LEGENDA SIMBOLI	
	Quadro elettrico
	Generale Acqua
	Telefono
	Chiavi d'emergenza
	Medicinali soccorso
	Luce d'emergenza
	Quadro elettrico
	Pulsante a tirante
	Estintore
	Percorso d'esodo
	Posizione protetta in caso di terremoto
	Valvola di intercettazione gas

EVACUAZIONE PER UN INCENDIO:
se il principio di incendio non si spegne con gli estintori

Richiedere e l'intervento dei vigili del fuoco.
I dipendenti organizzano l'evacuazione
Spegnere l'impianto raffreddamento aria. Chiudere le finestre.
Togliere l'alimentazione al quadro elettrico.
Mantenere la calma.
Non gettare oggetti lungo il percorso di fuga.
Chiudere tutte le porte, dopo aver fatto uscire i clienti.
Gettare acqua sotto le porte e tamponare con stracci bagnati.
Uscire dalla birreria.

EVACUAZIONE PER ALLAGAMENTO:

Chiudere manualmente la saracinesca principale.
Mantenere la calma.
Chiedere intervento urgente idraulico.
Raggiungere il cortile.

EVACUAZIONE PER TERREMOTO:

Mantenere la calma.
Togliere alimentazione al quadro elettrico.
Proteggersi sotto tavoli e architravi porte.
Raggiungere il cortile.

PROSIT - BIRRERIA -
VIA ARGINE N. 60
ACQUAFREDDA (BS)

NUMERI DI TELEFONO			
AMBULANZA	112	a2a CICLO IDRICO	800 933 359
VIGILI DEL FUOCO	112	Italgas Reti Spa	800 900 999
CARABINIERI	112	CHIAMATA	
PRONTO INTERVENTO	112	SU OCCUPATO	42 197
GUARDIA MEDICA	116117	POLIZIA LOCALE	030.9967912

PIANO GESTIONE EMERGENZE

FIRME DEI DIPENDENTI PER PRESA VISIONE
SULLA COPIA CONSERVATA
CON LA DOCUMENTAZIONE EX D.lgs 81 / 2008